



BANDO GAL POLESINE DELTA PO - INTERVENTO ISL04  
INVESTIMENTI NON PRODUTTIVI NELLE AREE RURALI

RISTRUTTURAZIONE EDILIZIA DI EDIFICIO PUBBLICO PER  
LA REALIZZAZIONE DI UN NUOVO CENTRO SERVIZI  
CUP D23C24000830006

ELAB. D - MIGLIORAMENTO SISMICO  
RINFORZO DELLE MURATURE

IL SINDACO  
Bononi Irene


IL RESPONSABILE AREA TECNICA  
R.U.P.  
Arch. Alberti Francesco

IL TECNICO INCARICATO  
Ing. Scaranello Marco





PIANO TERRA


SCALA 1:50

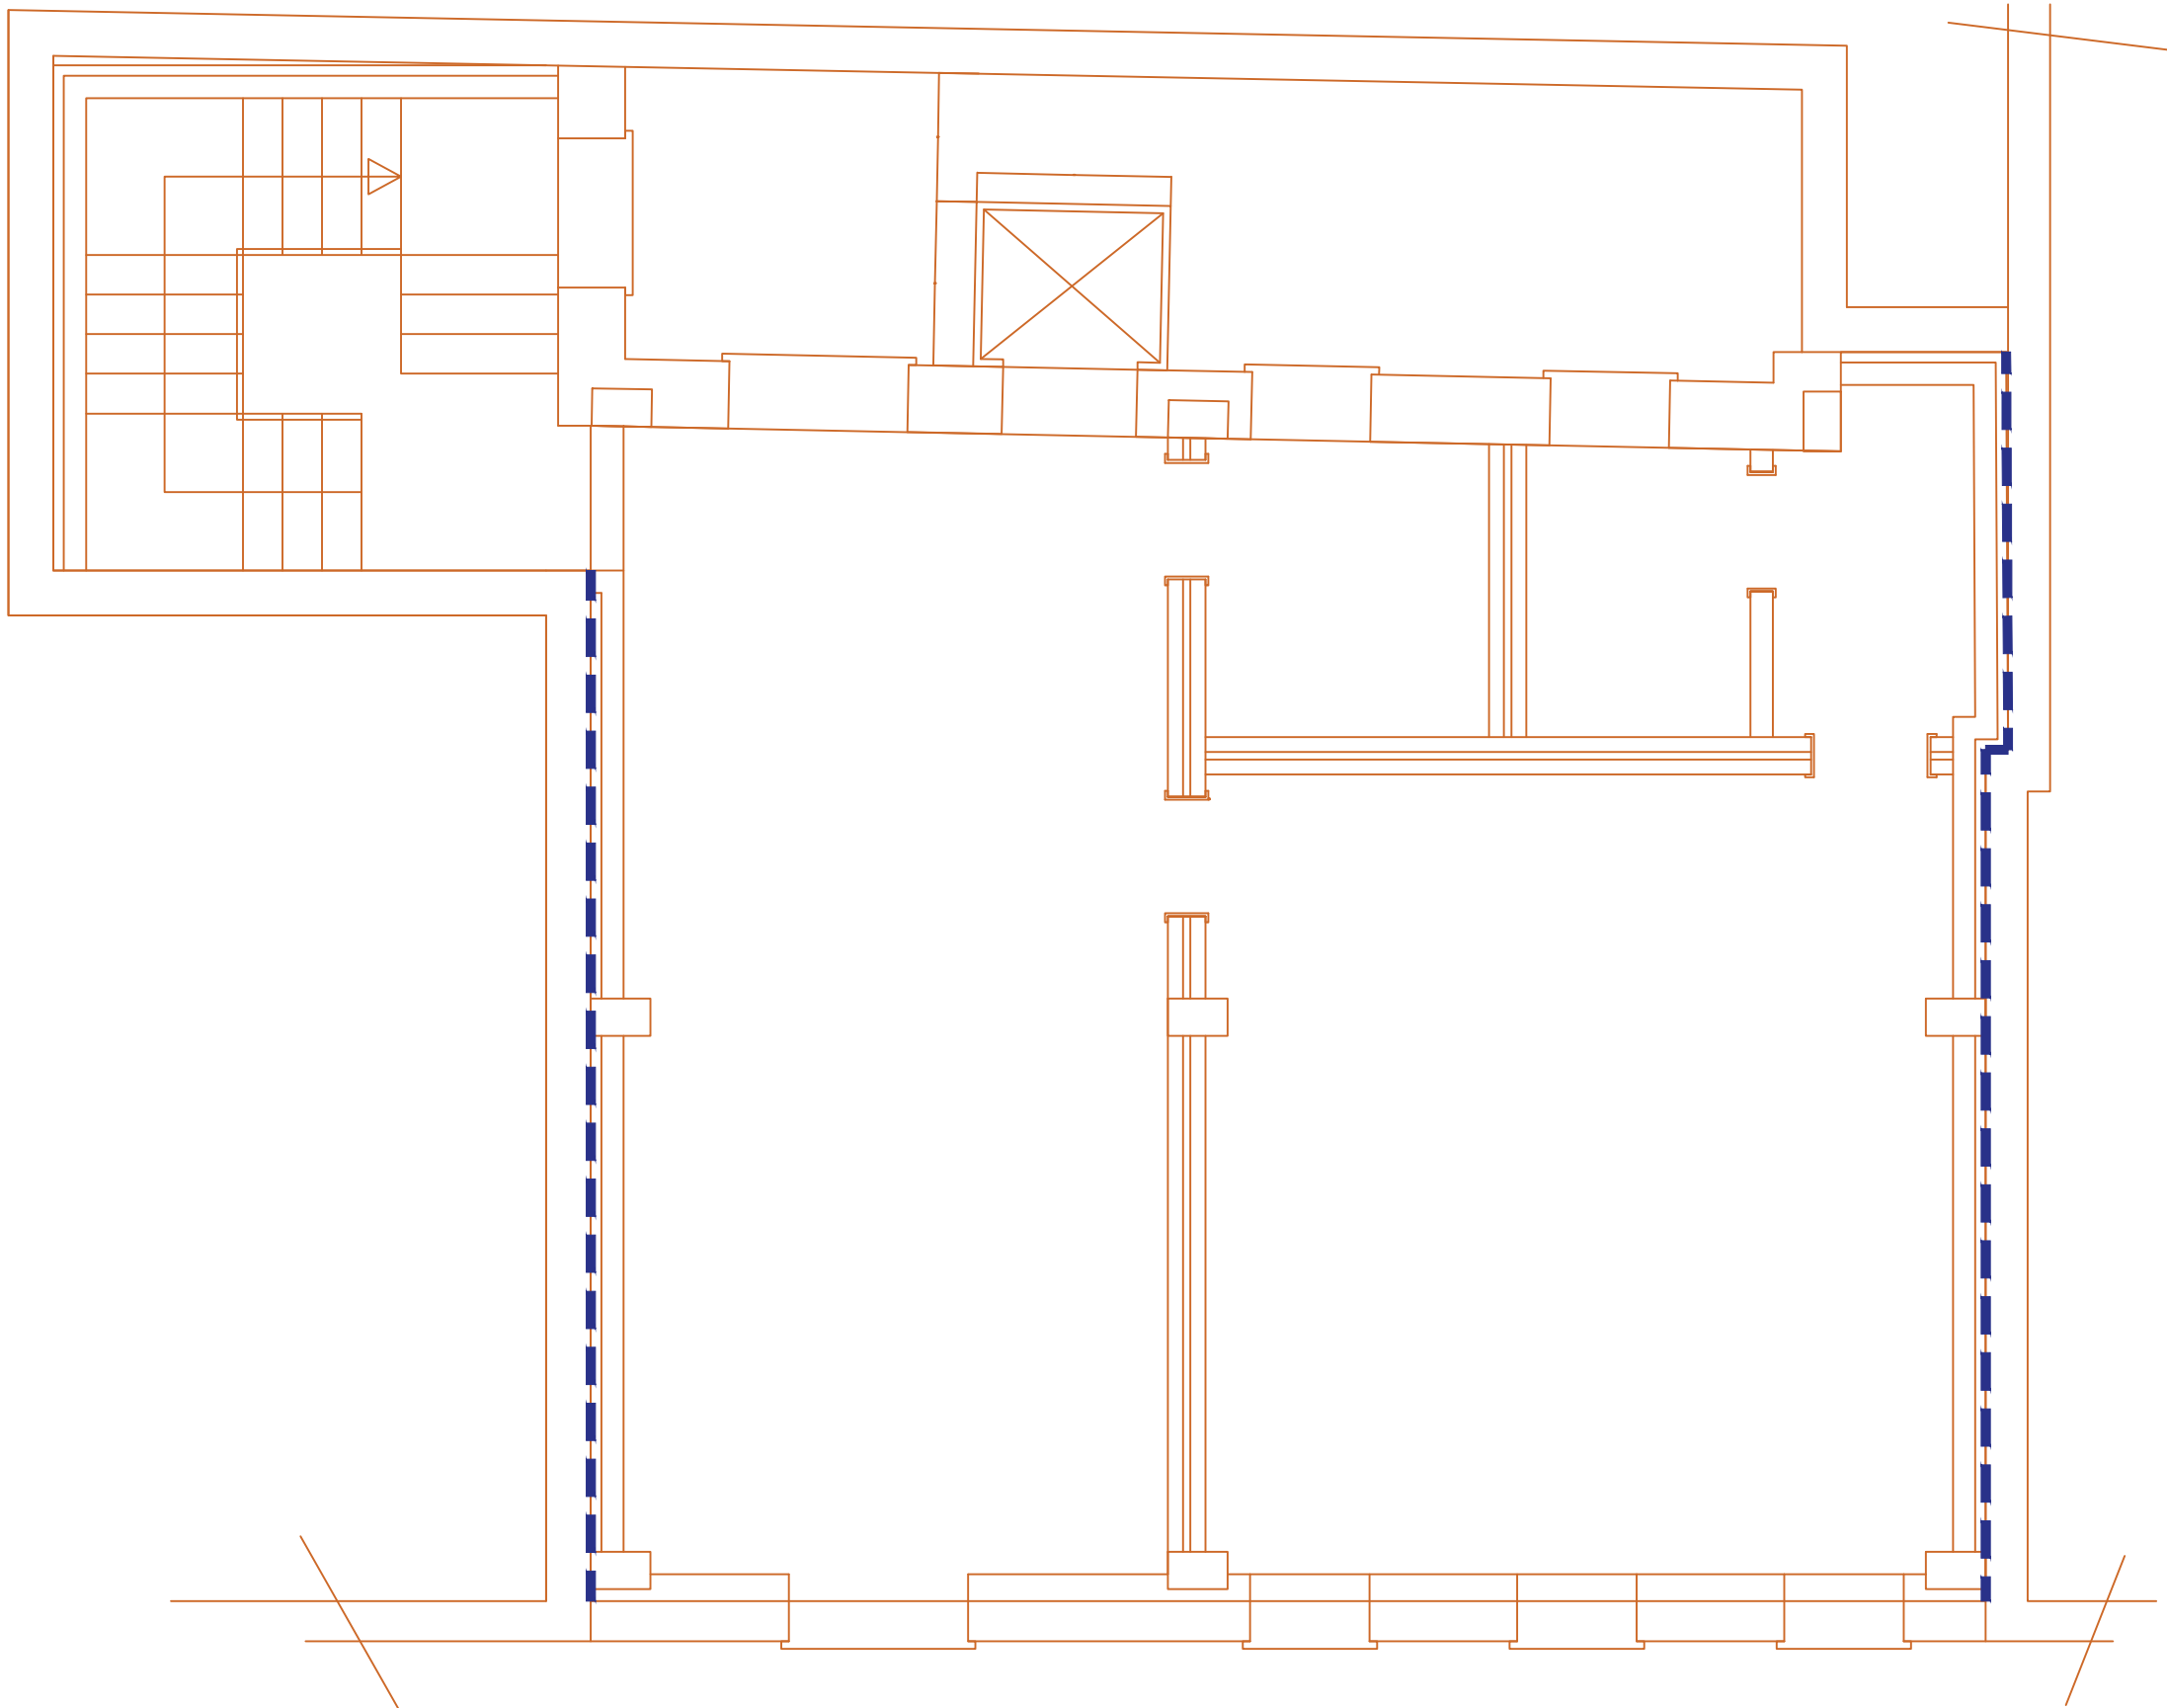

PLACCAGGIO MURATURA CON INTONACO STRUTTURALE ARMATO E RETE IN FIBRA DI VETRO SP. MIN 2cm

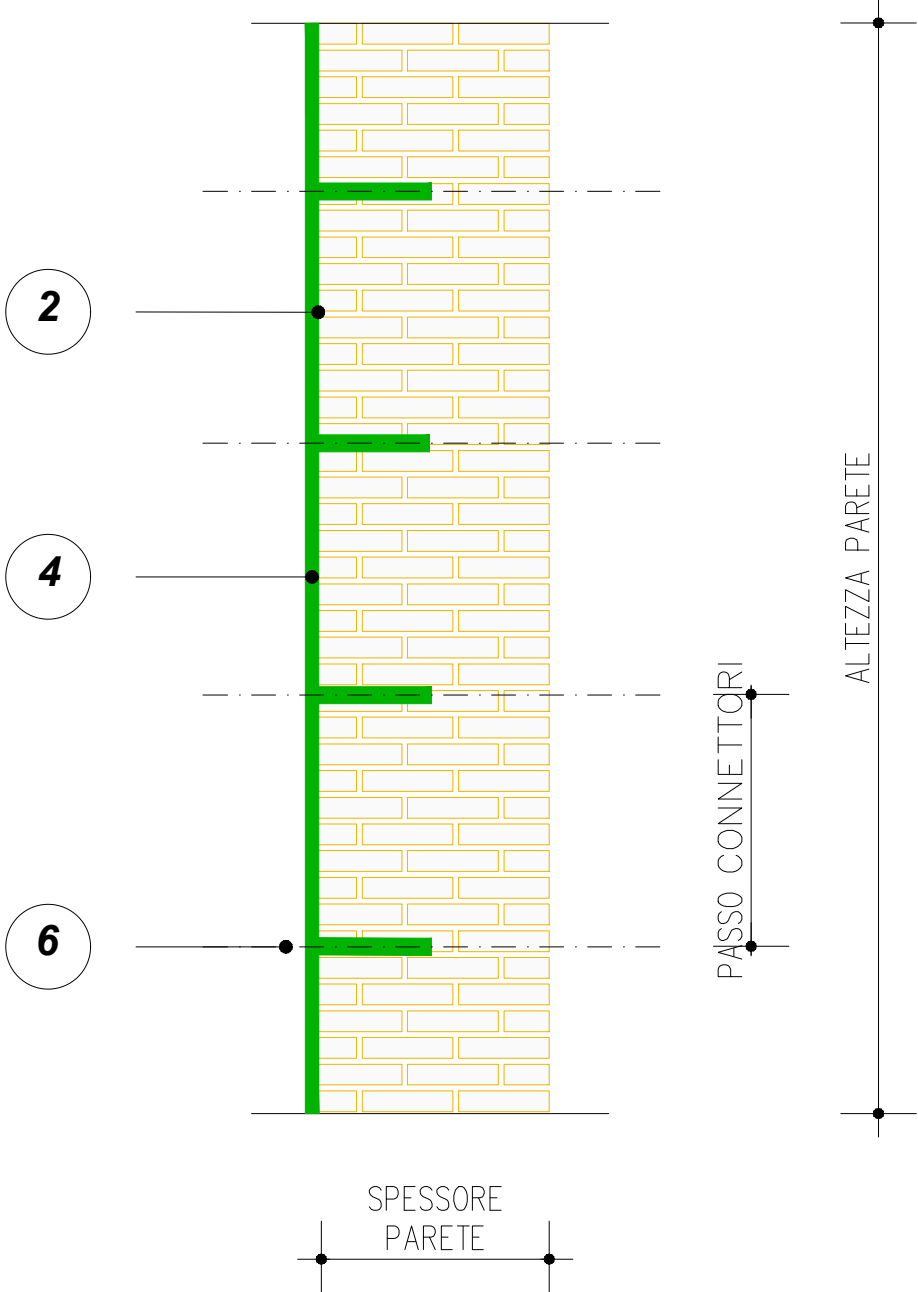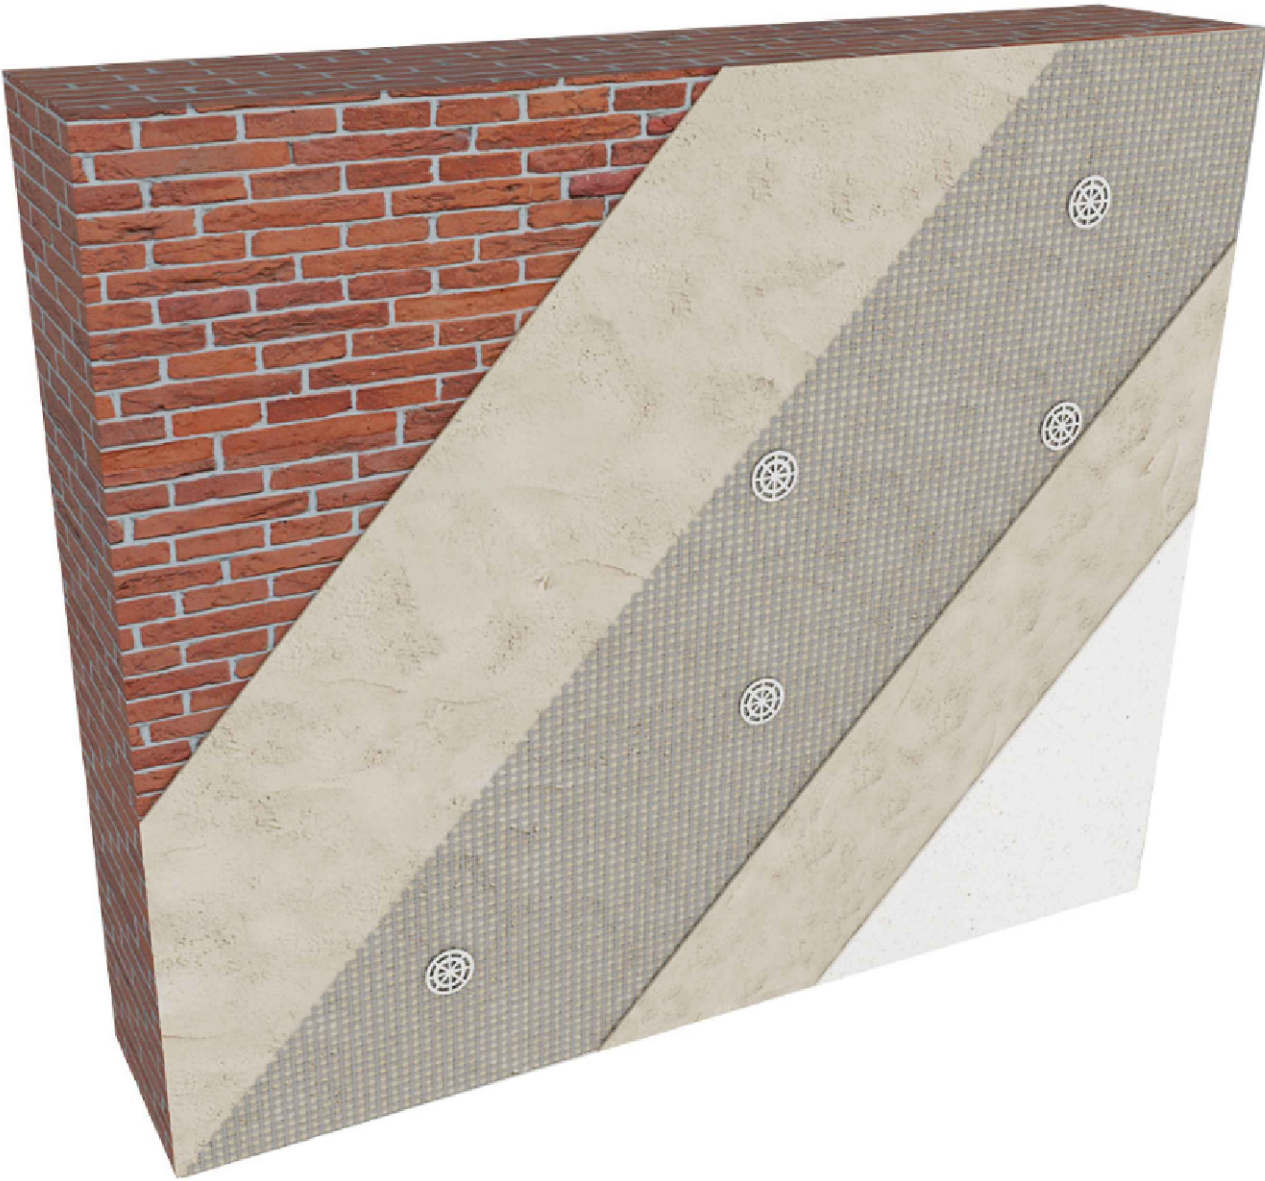

SEZIONE  
RINFORZO DELLA MURATURA TRAMITE RETE

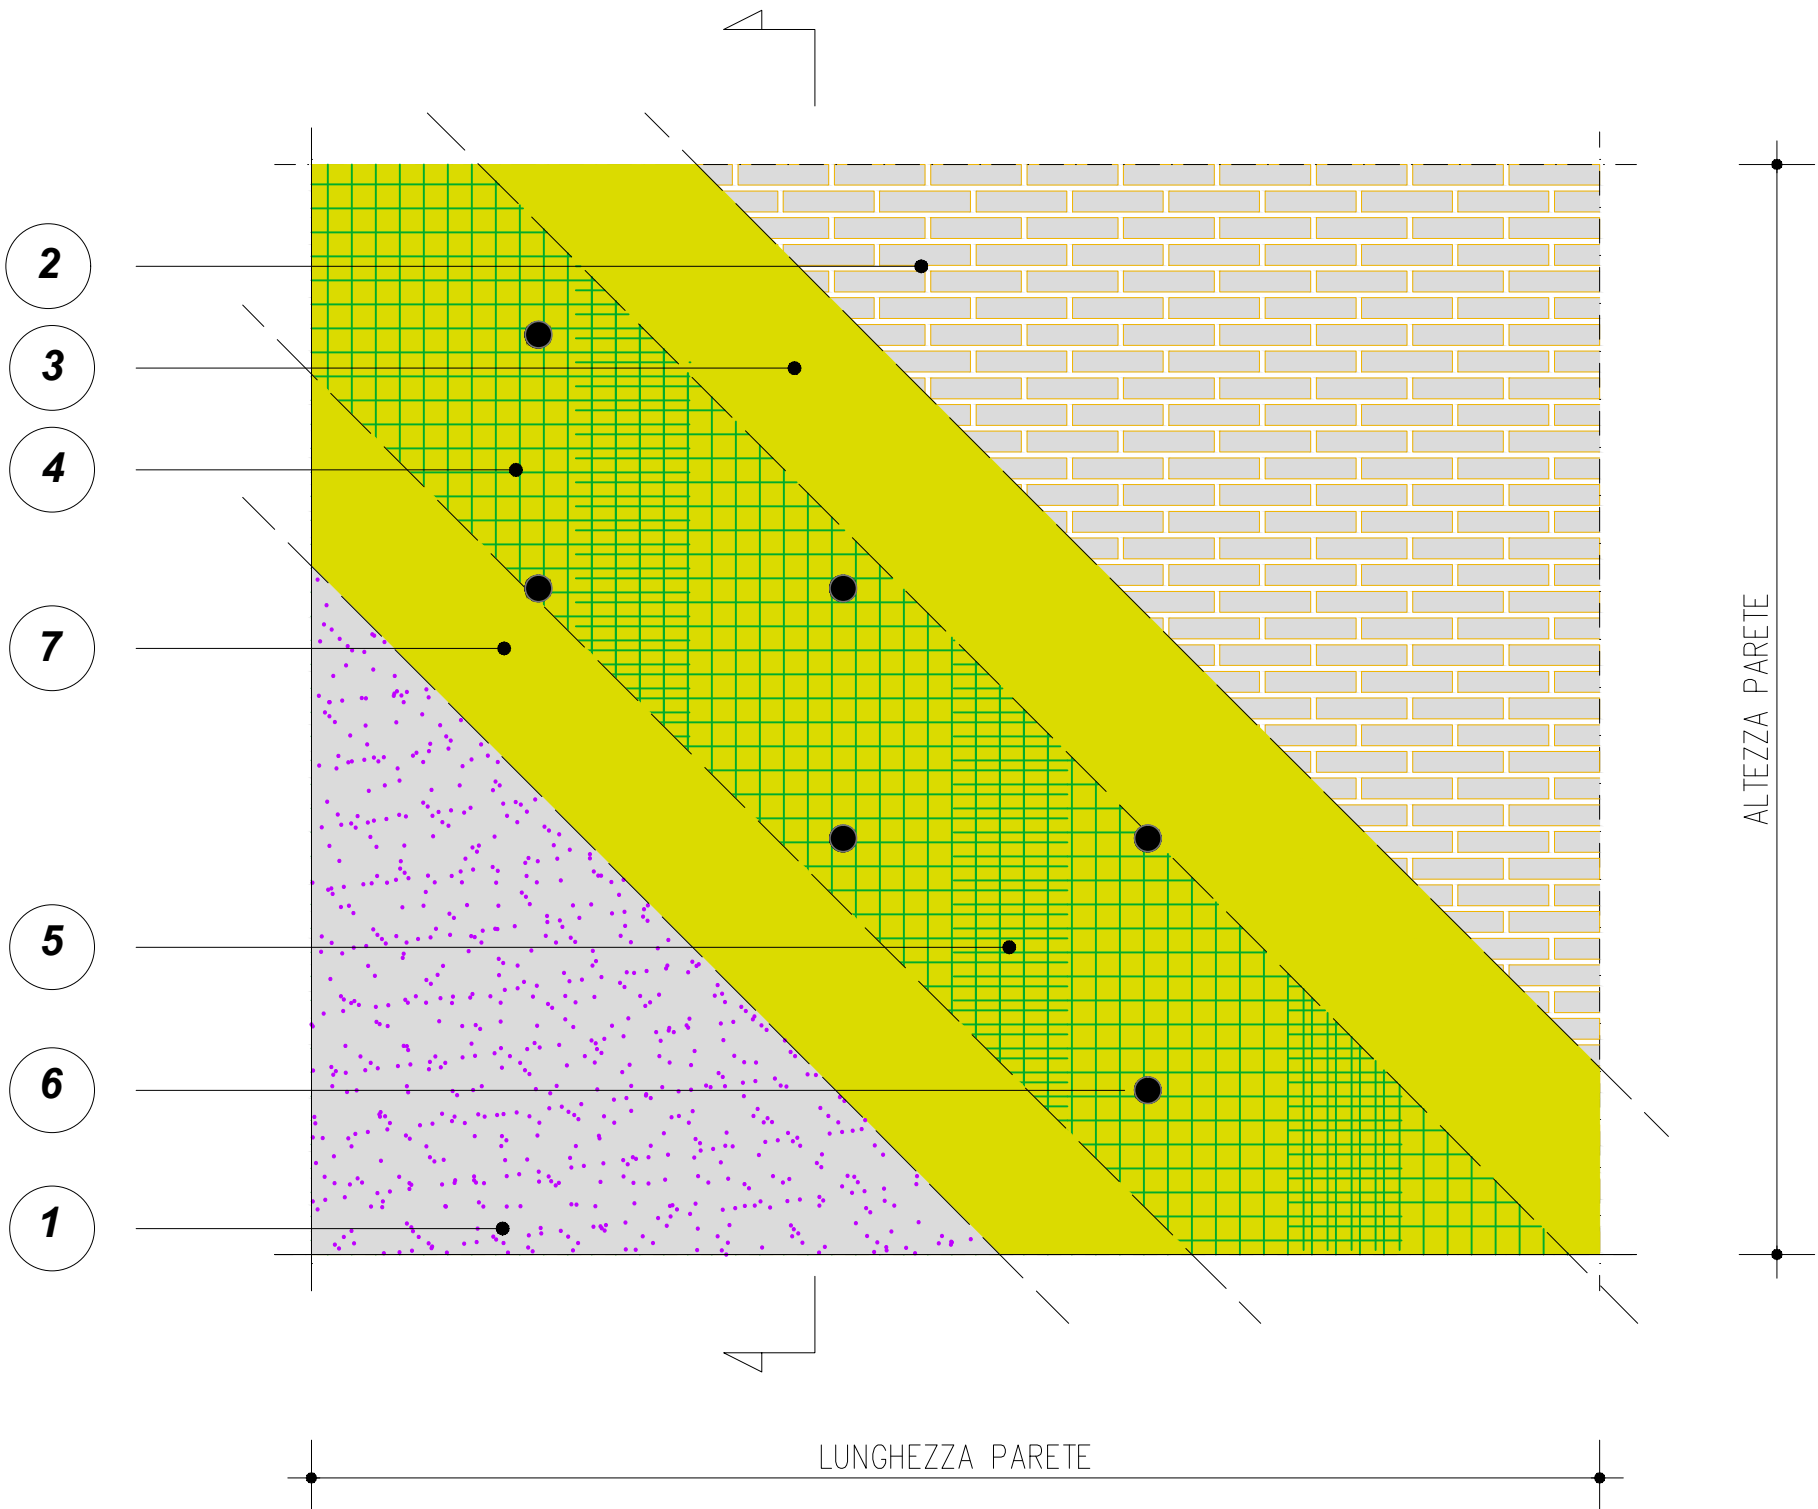

PROSPETTO  
RINFORZO DELLA MURATURA TRAMITE RETE

- DEMOLIZIONE DELL'INTONACO
- PULIZIA DELLA SUPERFICIE DEL MASCHIO MURARIO, EVENTUALE APPLICAZIONE DI FISSATIVO CONSOLIDANTE, EVENTUALE RICOSTRUZIONE DELLA CONTINUITÀ MATERICA ED EVENTUALE REGOLARIZZAZIONE DELLA SUPERFICIE CON GEOMALTA
- STESURA SUL SUPPORTO DI UNO SPESSORE MEDIO DI 5 mm DI GEOMALTA PER APPLICARE ED INGLOBARE LA RETE DI RINFORZO
- INSTALLAZIONE RETE DI RINFORZO
- APPLICAZIONE DELLA RETE CON UNA LUNGHEZZA DI SOVRAPPOSIZIONE Ls PARI ALMENO A 30cm
- INSTALLAZIONE DEGLI APPOSITI CONNETTORI TRASVERSALI
- RASATURA FINALE