

AREA A - SANTA MARIA MADDALENA NORD scala 1:4000

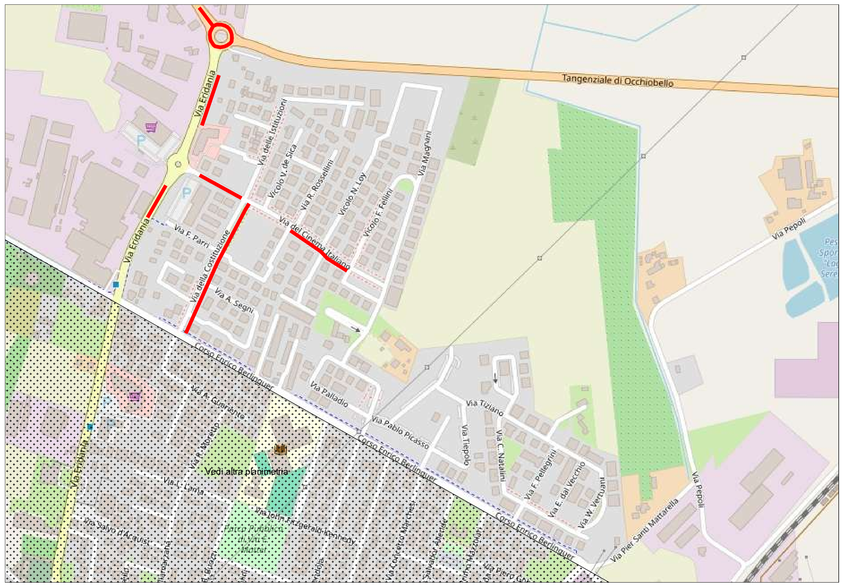


AREA C - ZONA PRODUTTIVA scala 1:4000

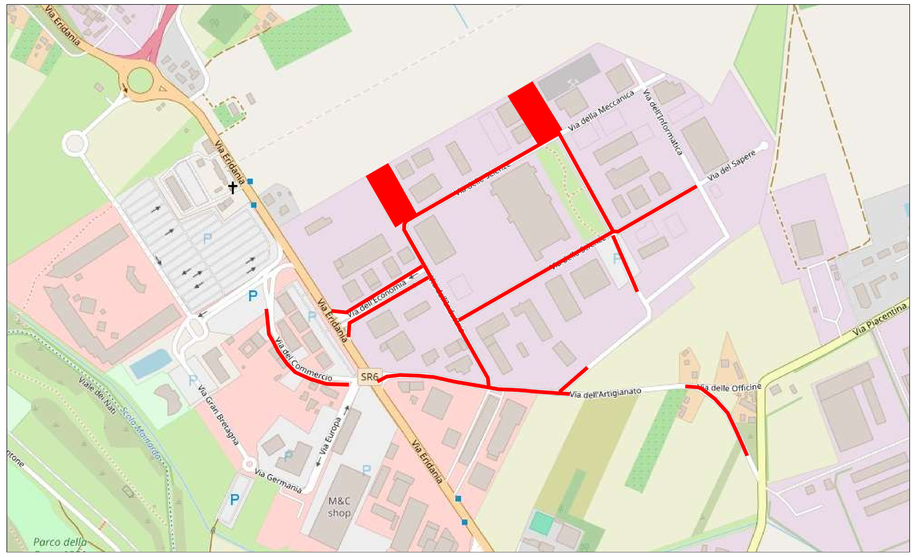



LEGENDA

Intervento di fresatura 3 cm, mano di attacco bituminosa e realizzazione manto di usura per tutta la larghezza della carreggiata.
Compreso rifacimento della segnaletica orizzontale.


Intervento di fresatura 3 cm, mano di attacco bituminosa e realizzazione manto di usura per una sola corsia.
Compreso rifacimento della segnaletica orizzontale.

Intervento di scarifica generale, ripristino della fondazione stradale, realizzazione di strato di binder e manto di usura per tutta la larghezza della carreggiata. Compreso rifacimento della segnaletica orizzontale.


AREA B - SANTA MARIA MADDALENA SUD scala 1:4000

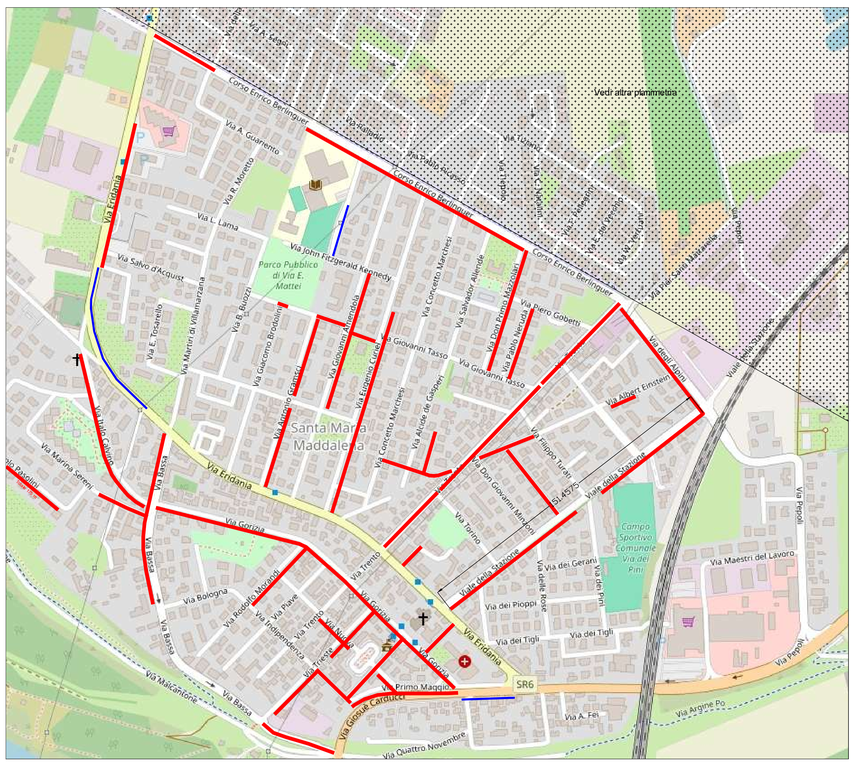



AREA D - OCCHIOBELLO scala 1:4000

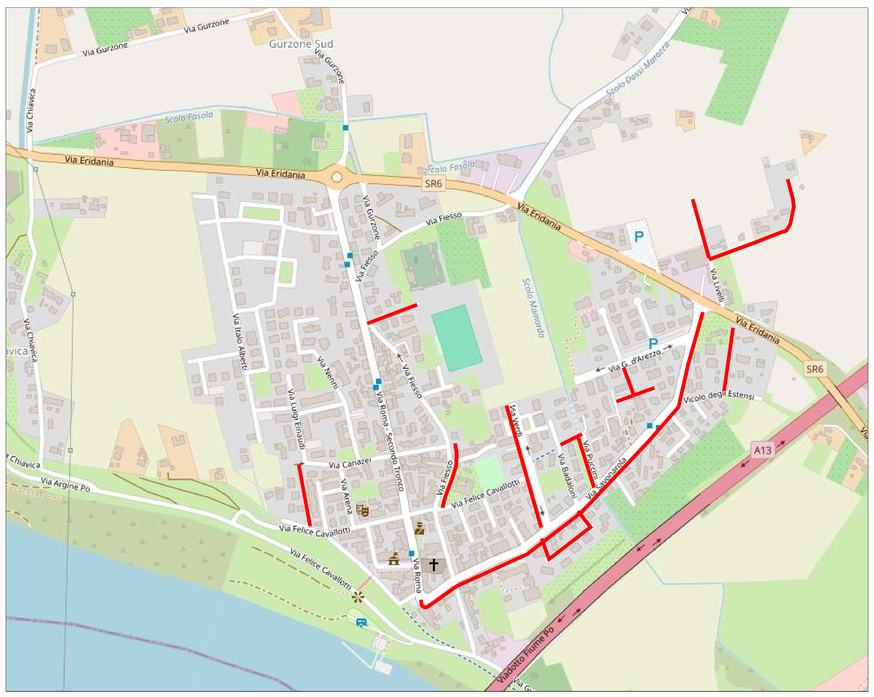


PLANIMETRIA GENERALE scala 1:20.000

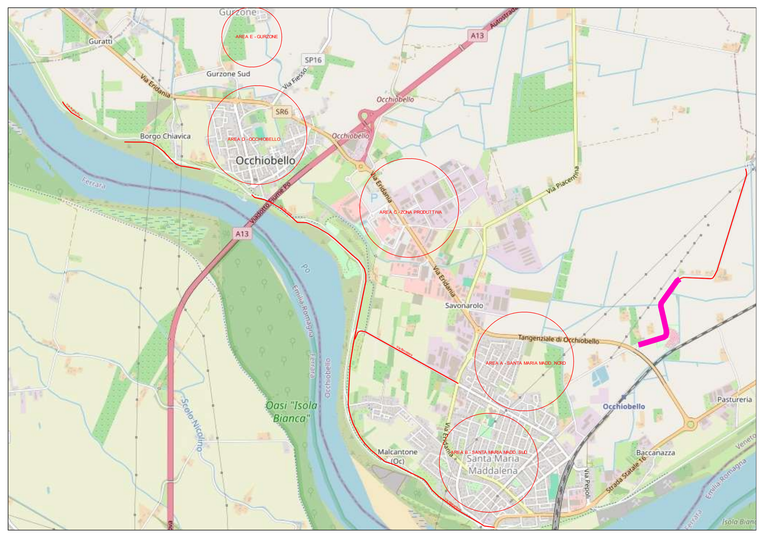


AREA E - GURZONE scala 1:4000

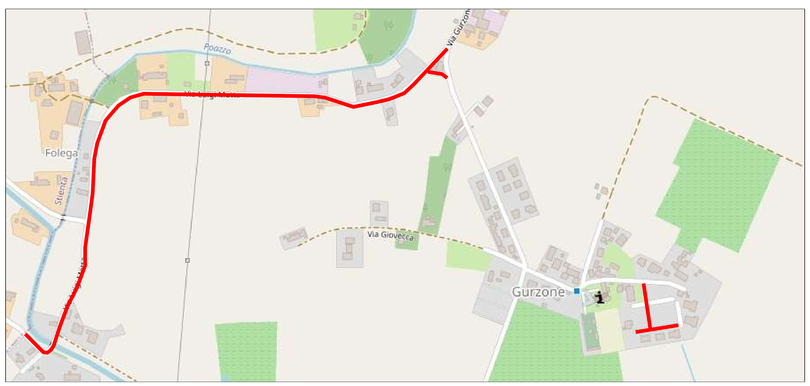


COMUNE DI OCCHIOBELLO
PROVINCIA DI ROVIGO
P.zza G.Matteotti,15 -45030- TEL.0425 766111 Fax.0425 766180

AREA 4
Gestione del Territorio ed Urbanistica – Edilizia Privata

Oggetto

PROGETTO DI FATTIBILITA' TECNICO-ECONOMICA

MANUTENZIONE STRAORDINARIA
DELLA RETE VIARIA COMUNALE

Elaborato

PLANIMETRIA DEGLI INTERVENTI

Responsabile unico di progetto (RUP)
Arch. Francesco Alberti

Responsabile Area 4 Gestione del Territorio ed Urbanistica - Edilizia Privata
Arch. Francesco Alberti

Progettista
Geom. Alex Bassanese - Area 4 Gestione del Territorio

Data
09/2026

Gruppo di lavoro
Geom. Maccari Gianluca - Coordinatore
Ravanello Maika
Dott. Zecchini Riccardo